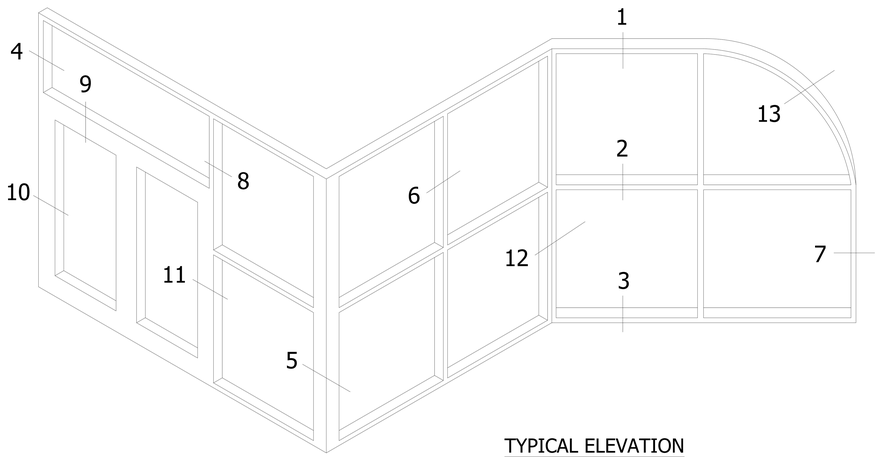

TYPICAL ELEVATION

E14000 SERIES STOREFRONT

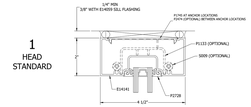

1
HEAD
STANDARD

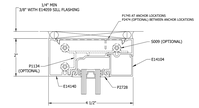

1A
HEAD
OPTIONAL

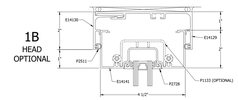

1B
HEAD
OPTIONAL

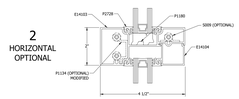

2
HORIZONTAL
OPTIONAL

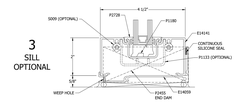

3
SILL
OPTIONAL

INSIDE GLAZED

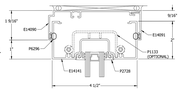

1C
HEAD
OPTIONAL

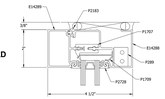

13
CURVED HEAD
OPTIONAL

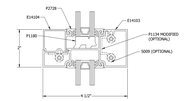

2
HORIZONTAL
STANDARD

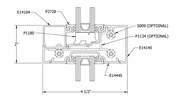

2A
HORIZONTAL
OPTIONAL

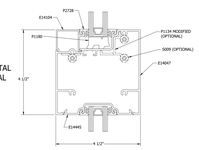

2B
HORIZONTAL
OPTIONAL

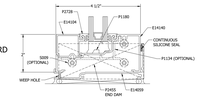

3
SILL
STANDARD

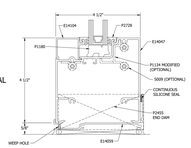

3A
SILL
OPTIONAL

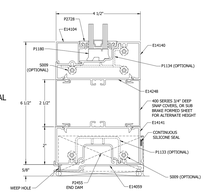

3B
SILL
OPTIONAL

OUTSIDE GLAZED

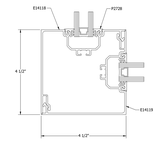

5
CORNER
STANDARD

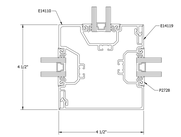

5A
CORNER
STANDARD

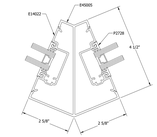

5B
CORNER
OPTIONAL

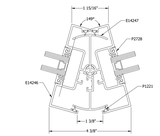

5C
CORNER
STANDARD

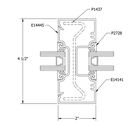

6
VERTICAL
STANDARD

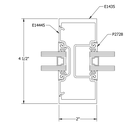

6A
VERTICAL
OPTIONAL

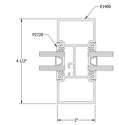

6B
VERTICAL
OPTIONAL

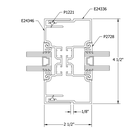

6C
VERTICAL
OPTIONAL

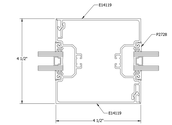

6D
VERTICAL
OPTIONAL

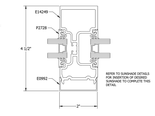

6E
VERTICAL
SUNSHADE
OPTIONAL

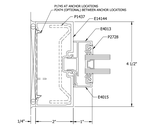

4
DOOR JAMB
TRANSOM
STANDARD

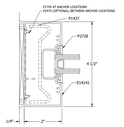

7
JAMB
STANDARD

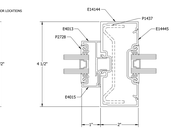

8
VERTICAL
TRANSOM
STANDARD

INSIDE & OUTSIDE GLAZED

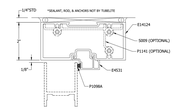

9
DOOR HEADER
(NON-TRANSOM)
STANDARD

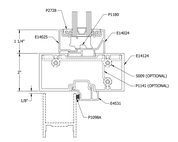

9A
DOOR HEADER
STANDARD

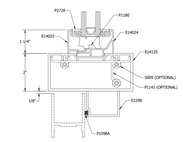

9B
DOOR HEADER
OPTIONAL

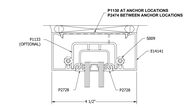

14
DOOR TRANSOM
STANDARD

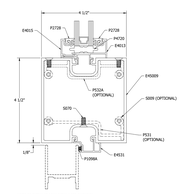

9C
DOOR HEADER
OPTIONAL

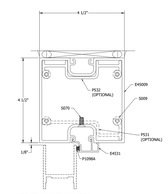

9D
DOOR HEADER
(NON-TRANSOM)
OPTIONAL

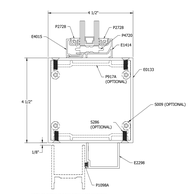

9E
DOOR HEADER
OPTIONAL

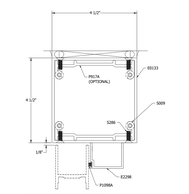

9F
DOOR HEADER
(NON-TRANSOM)
OPTIONAL

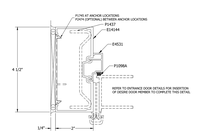

10
DOOR JAMB
STANARD

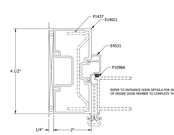

10A
DOOR JAMB
OPTIONAL

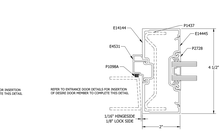

11
DOOR JAMB
STANDARD

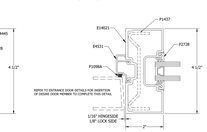

11A
DOOR JAMB
OPTIONAL

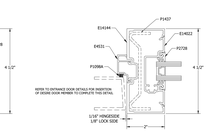

11B
DOOR JAMB
OPTIONAL

DOOR DETAILS

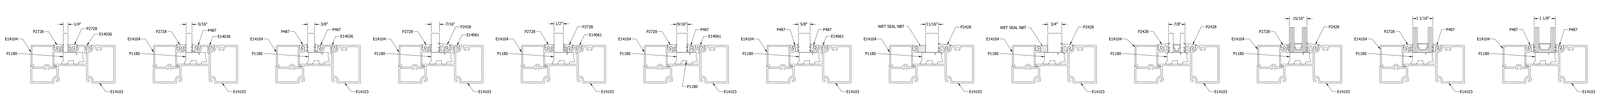

GLAZING INFILL OPTIONS

GLASS SHOWN DOES NOT NECESSARILY REPRESENT FINAL CONFIGURATION.
CONSULT GLASS MANUFACTURER FOR SPECIFIC GLASS MAKE UP.

Alumicor™ BUILDING EXCELLENCE
TUBELITE® DEPENDABLE

Last Revised: March 28, 2022